


" LA MEE "

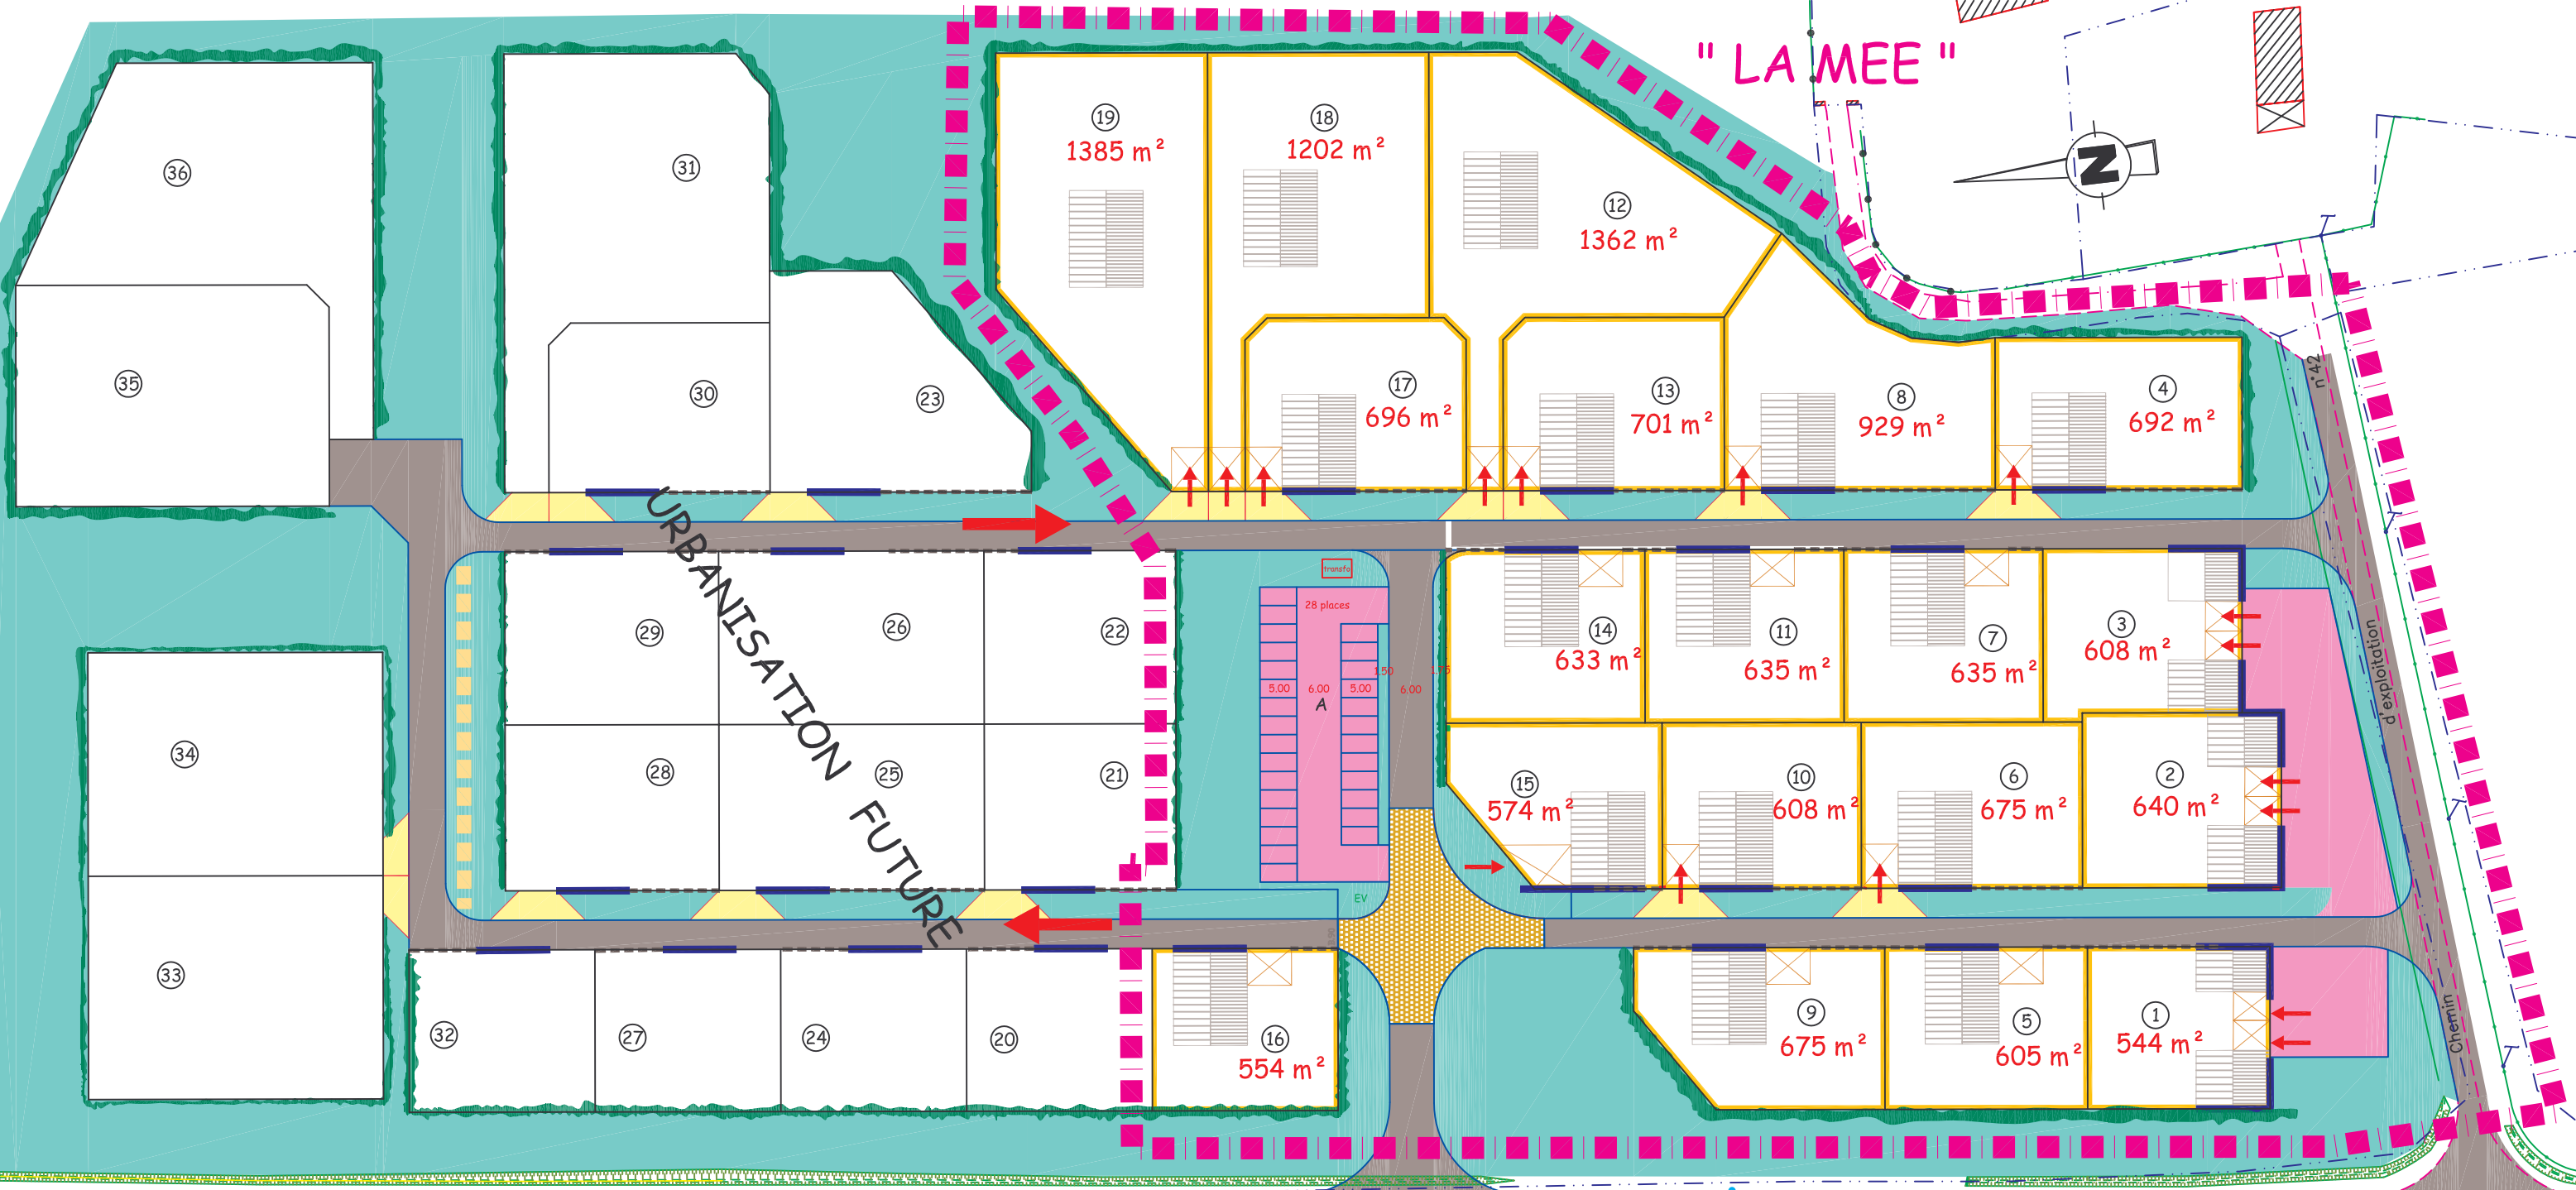

19
1385 m²

18
1202 m²

12
1362 m²

17
696 m²

13
701 m²

8
929 m²

4
692 m²

29

26

22

14
633 m²

11
635 m²

7
635 m²

3
608 m²

34

28

25

21

15
574 m²

10
608 m²

6
675 m²

2
640 m²

33

32

27

24

20

16
554 m²

9
675 m²

5
605 m²

1
544 m²

URBANISATION FUTURE

Route de CRAON au PERTRE n°142

Chemin d'exploitation

Chemin

